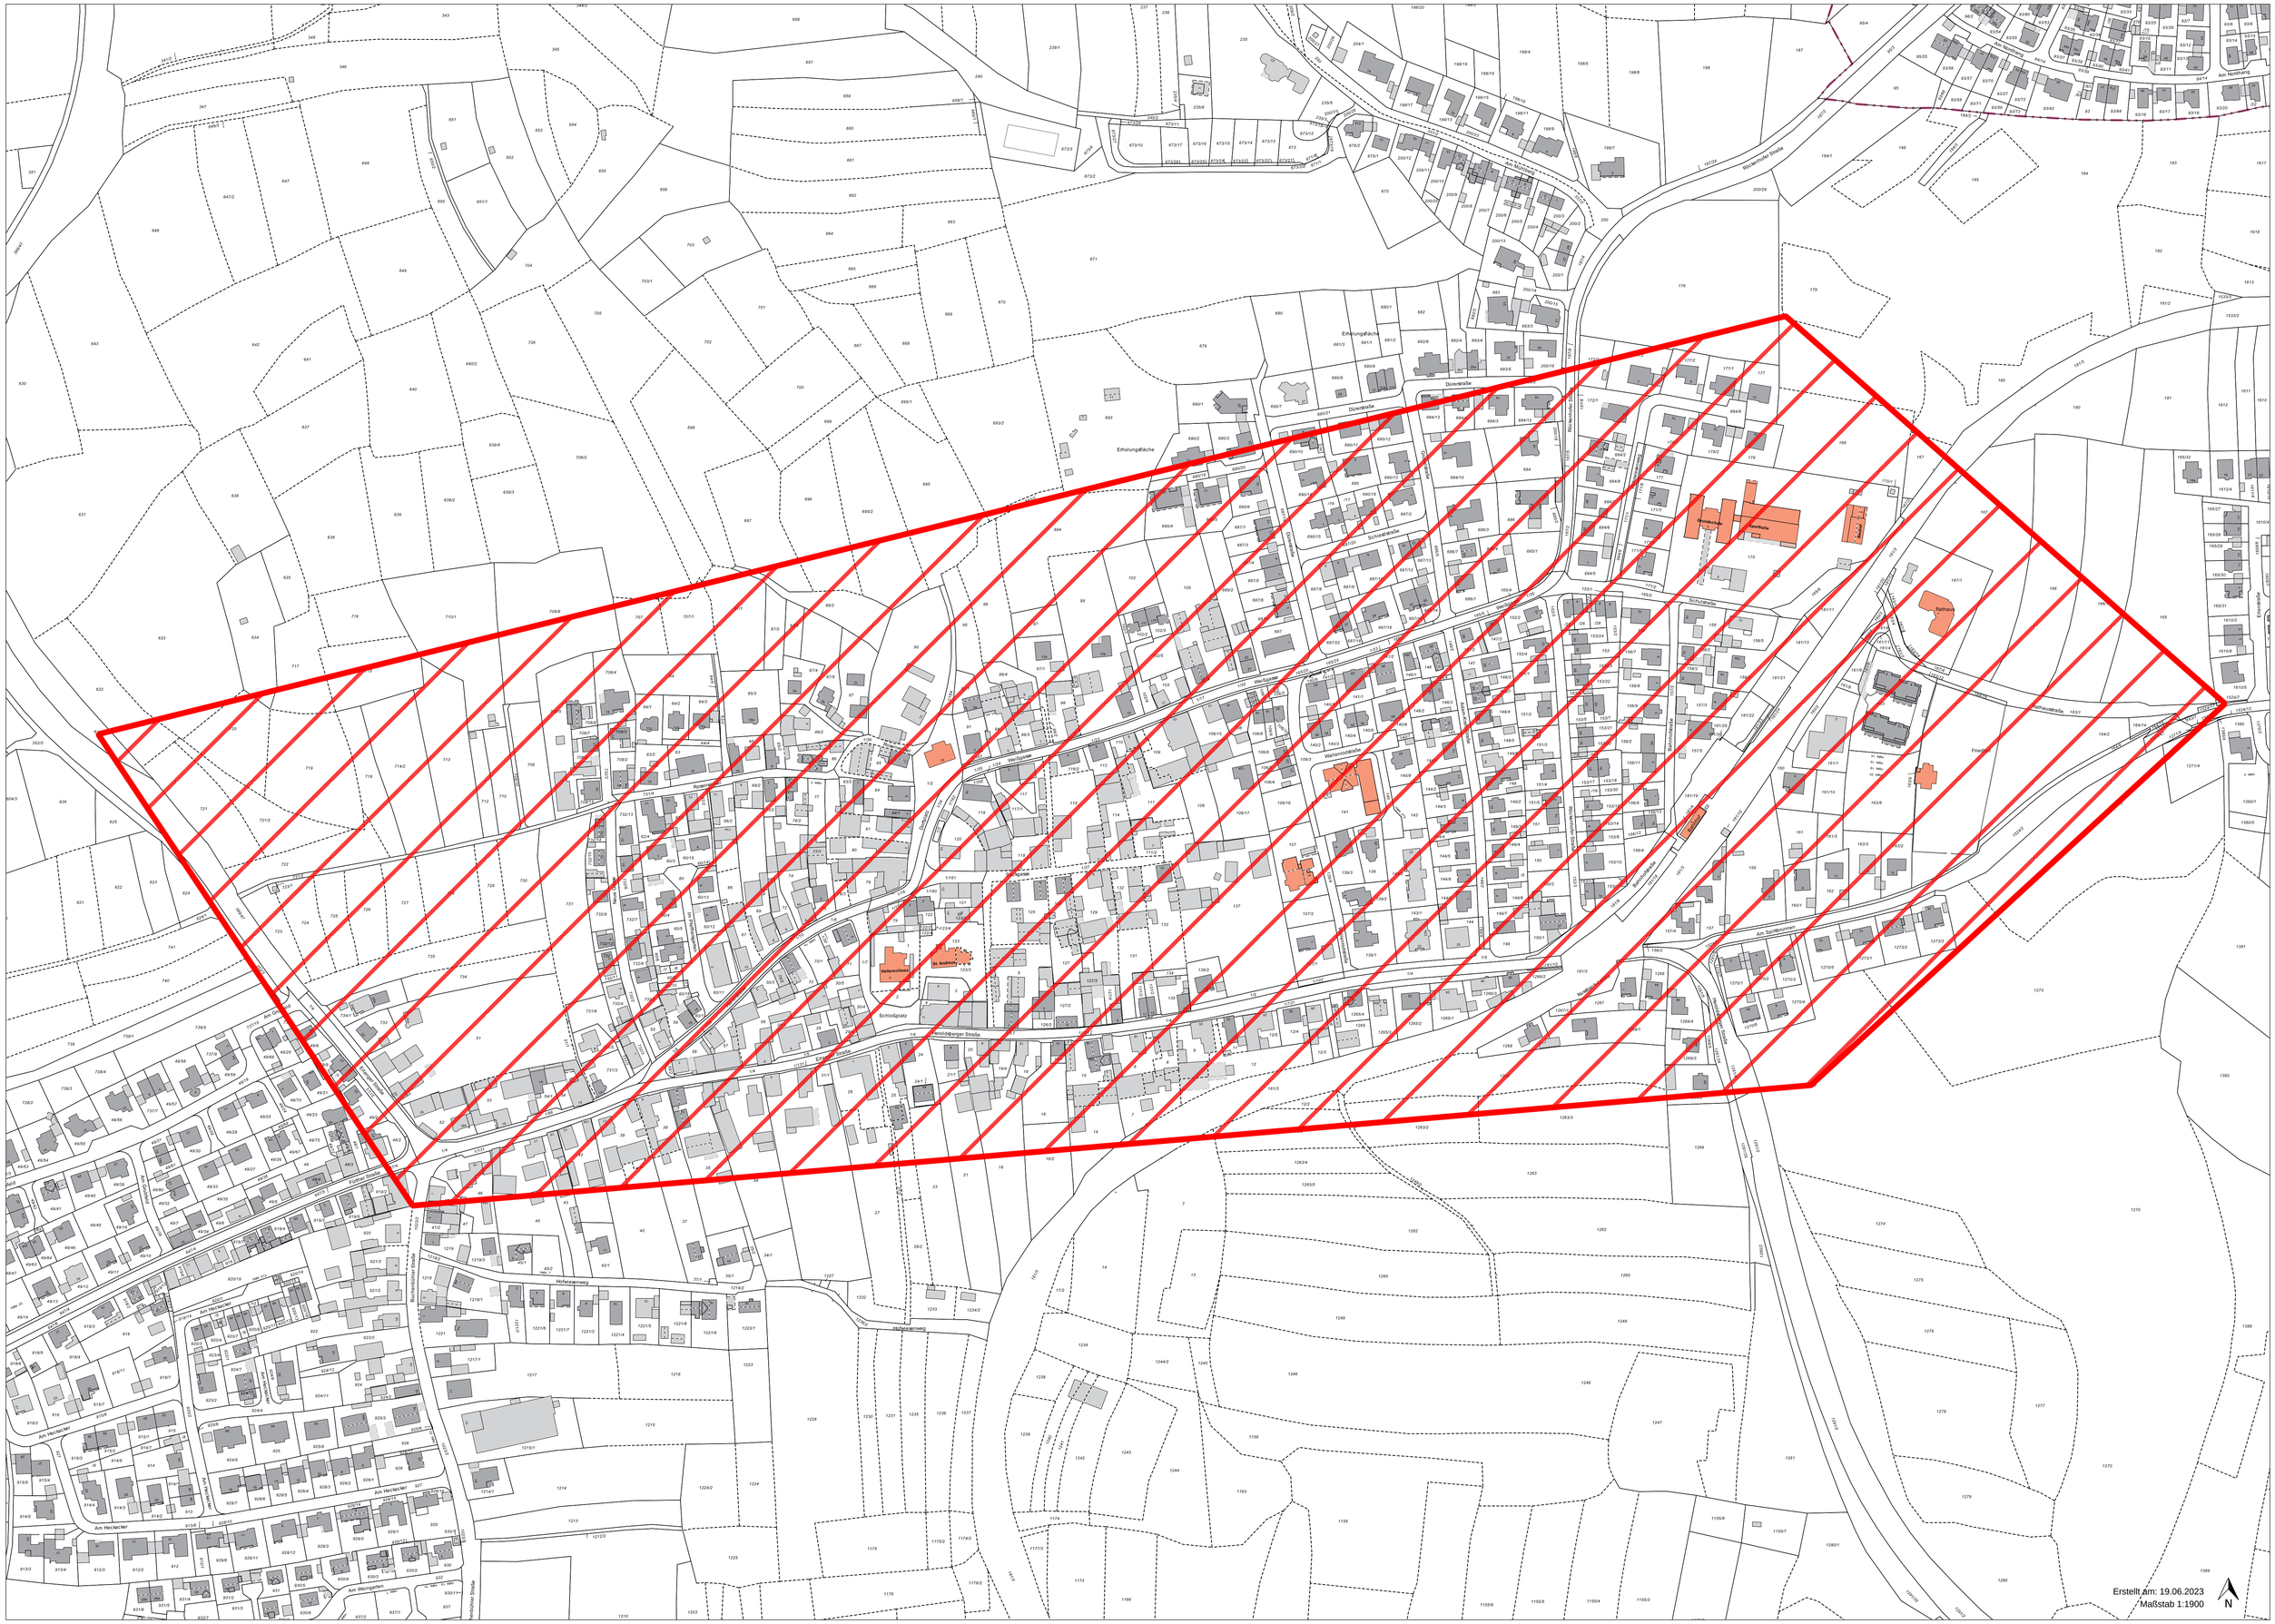

Erstellt am: 19.06.2023
Maßstab 1:1900
N